


TEATRO INDIA sez. C SALA B

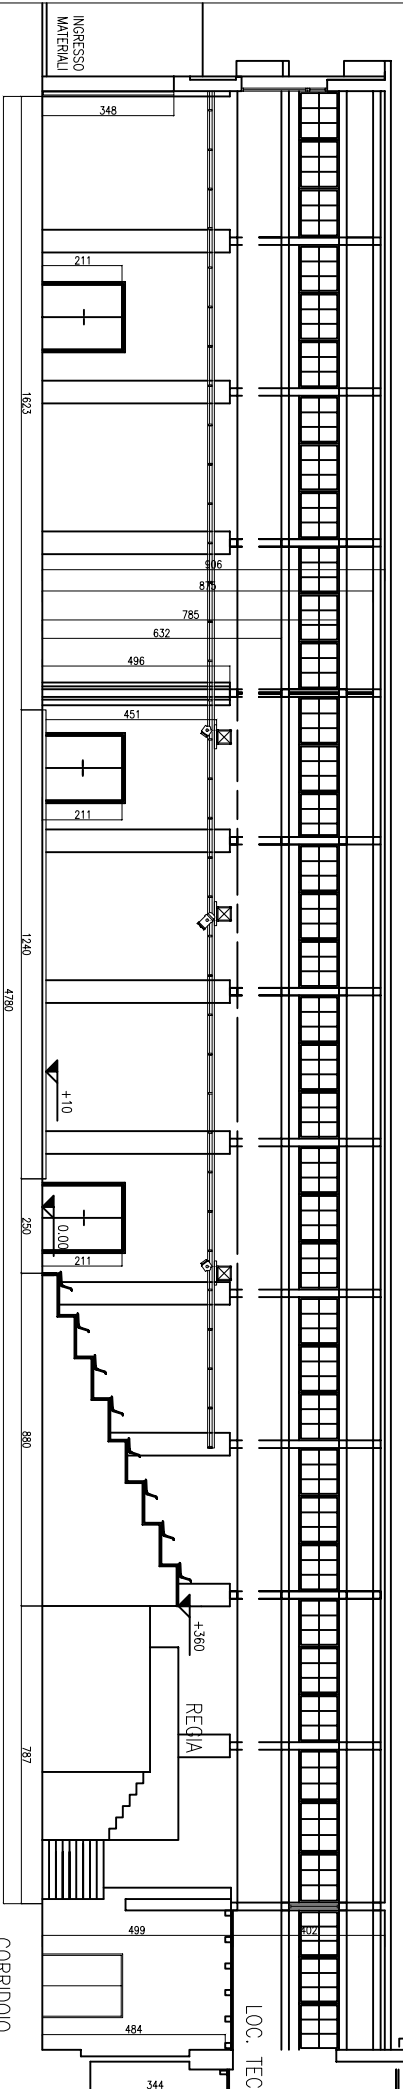

TEATRO INDIA sez. A SALA A

Teatro di Roma



RILEVO IMPIANTI TECNICI DEL TEATRO INDIA IN ROMA

SEZIONI A e C

STEP SRL SERVIZI PER ARTE CULTURA SPETTACOLO. CONSULENZA - PROGETTAZIONE - DIREZIONE TECNICA

aggancio proiettori:
sistema di tralici scorrevoli su binari
altezza da terra: cm 455

2

TAV.

SCALA misure in centimetri
1:200

DATA
1/9/2005

RILEVO
G. LUCCICHINO
A. INTINI

DISEGNATORE
CAD
GIUCCHINO