


Sezione C-C - SALA B



Sezione B-B - SALA A

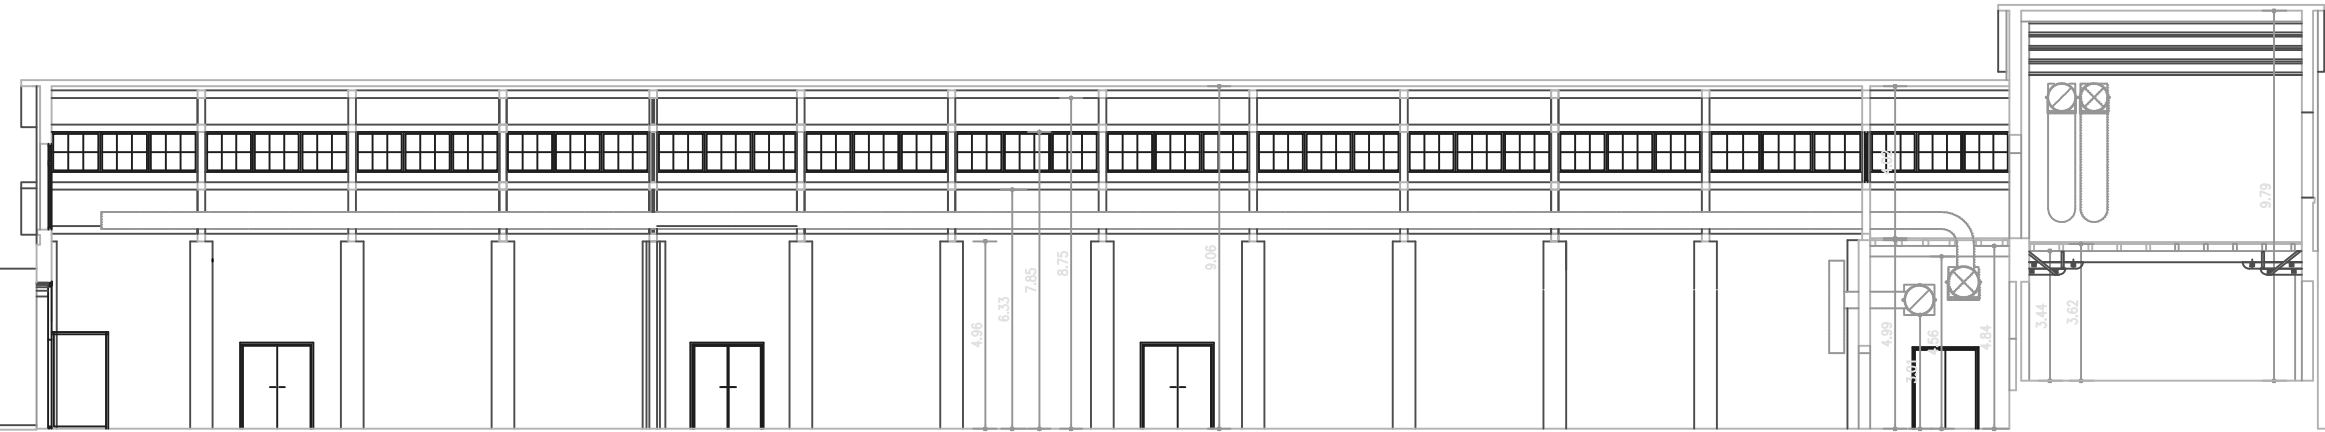

Sezione C-C'



FONDAZIONE
TEATRO DI ROMA

SEZIONI

Sezione longitudinale A-A'
Sezione longitudinale B-B'
Sezione trasversale C-C'

TEATRO INDIA

SCALA

1:200

TAV.

4