

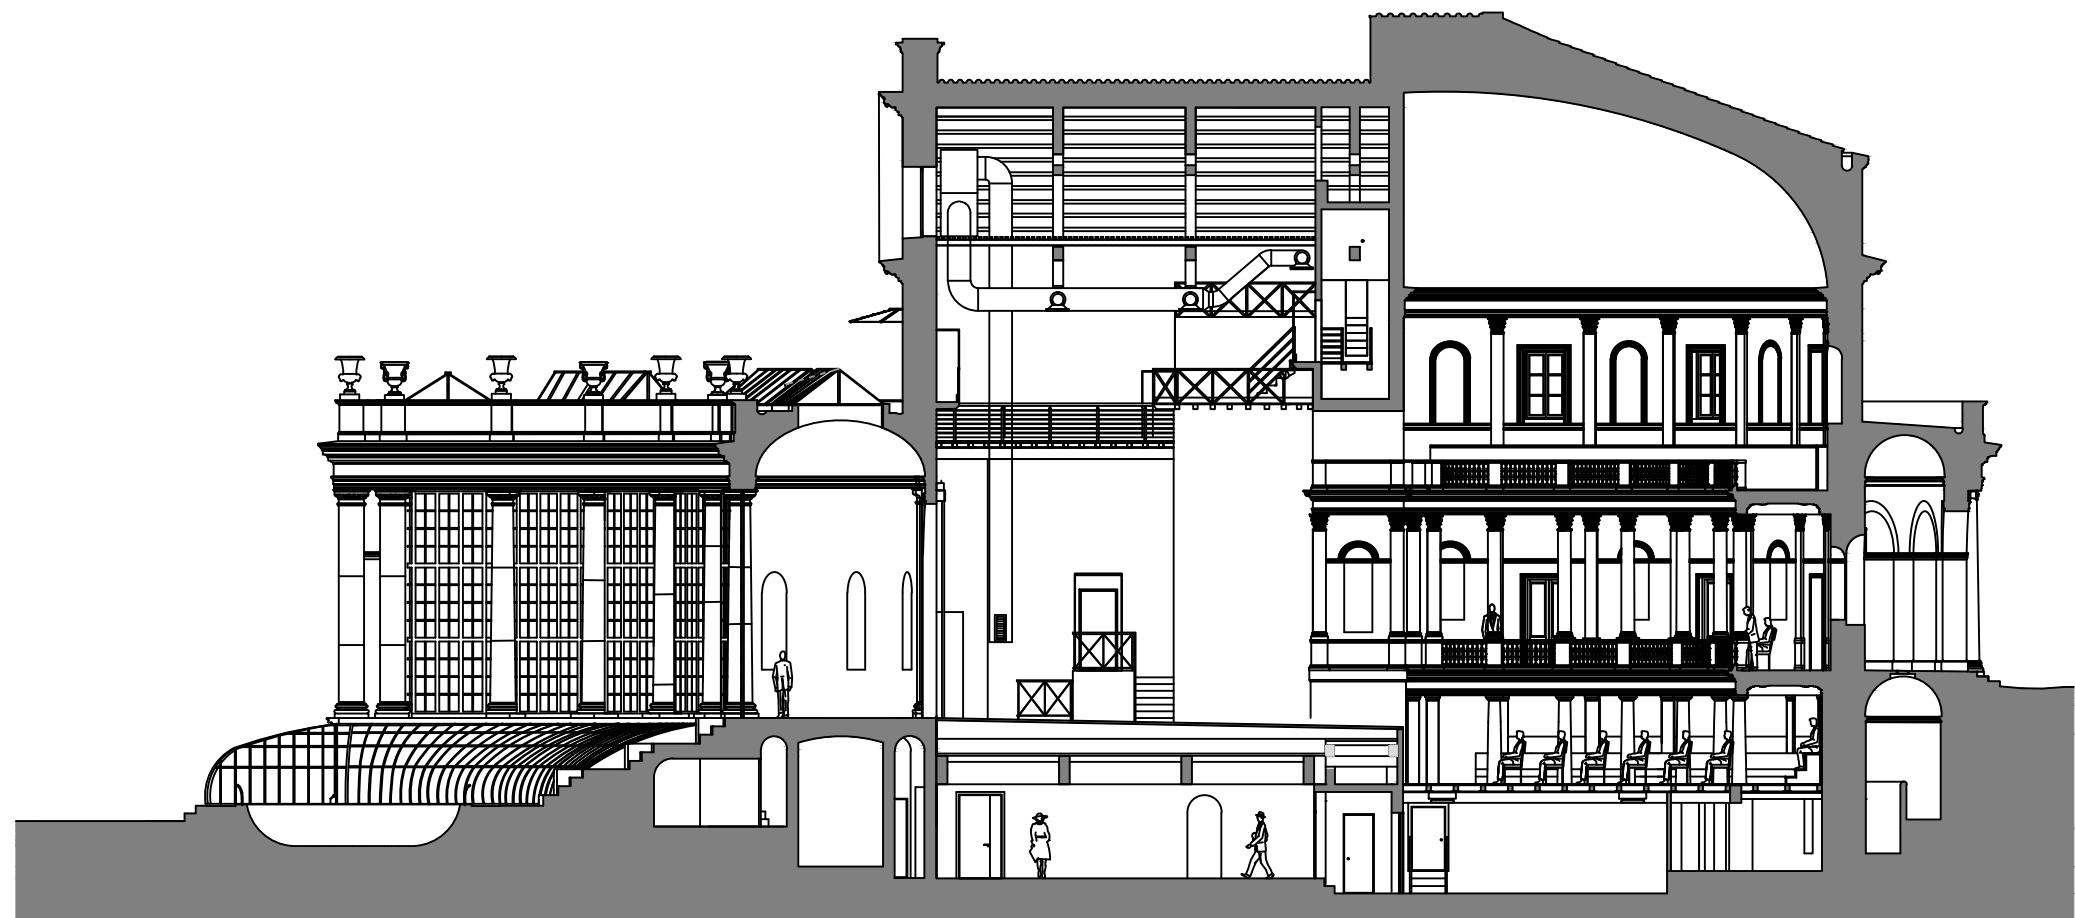


SEZIONE A-A'

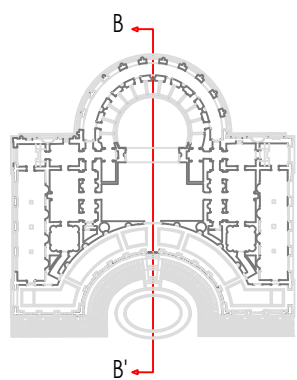

SEZIONE B-B'

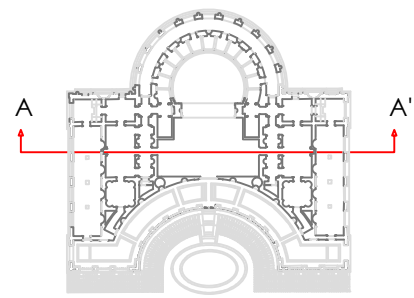

FONDAZIONE
TEATRO DI ROMA

TITOLO

SEZIONI

Sezione trasversale A-A'
Sezione longitudinale B-B'

TEATRO TORLONIA

SCALA

1:200

TAV.

3